

РЕПУБЛИКА СРБИЈА

РЕПУБЛИЧКИ ГЕОДЕТСКИ ЗАВОД

СЛУЖБА ЗА КАТАСТАР НЕПОКРЕТНОСТИ РАКОВИЦА

Број: 952-1-2176/2019

Mink

Датум: 06.09.2019

Раковица

**ИЗВОД ИЗ ЛИСТА НЕПОКРЕТНОСТИ БРОЈ 2330
КАТАСТАРСКА ОПШТИНА СТАРА РАКОВИЦА**

Садржај извода из листа непокретности

А лист	1 страна
Б лист	1 страна
В лист - 1 лсо	НЕМА
В лист - 2 лсо	НЕМА
Г лист	1 страна

g Начелник службе



А ЛИСТ - ПОДАЦИ О ЗЕМЉИШТУ

Број листа непокретности: 2330

Катастарска Општина: СТАРА РАКОВИЦА

Катастарска Општина: СТАРА РАКОВИЦА

Број парцеле	Број дела	Потрес или улица	Начин коришћења и катастарска класа	Површина		Катастарски приход		Врста земљишта
				ха	ари м ²	Динара	П.	
1	2	3	4	5		6		7
2108	2	1	КНЕЗА ВИШЕСЛАВА	Остало вештачки створено неплодно земљиште		Укупно:		Градско грађевинско земљиште
				18	70			
				18	70			

Напомена: Ово је извод из листа непокретности и не садржи податке о свим непокретностима са тог листа

06.09.2019

B ЛИСТ - ПОДАЦИ О НОСИОЦУ ПРАВА НА ЗЕМЉИШТУ

Број листа непокретности : 2330

Катастарска општина: СТАРА РАКОВИЦА

Матични број и ознака лица	Презиме, име, име једног родитеља, пребивалиште и адреса, односно назив, седиште и адреса	Врста права	Облик својине	Обим удела
1	2	3	4	5
21445860	"ВИРАГА БУИЛДИНГ" Д.О.О, ОБРЕНОВАЦ, БРАНИСЛАВА НУШИЋА 11/В	Својина	Приватна	1/1

06.09.2019

Г ЛИСТ - ПОДАЦИ О ТЕРЕТИМА И ОГРАНИЧЕЊИМА

Број листа непокретности: 2330

Катастарска Општина:

СТАРА РАКОВИЦА

Број парцеле	*	*	Број посебног дела		Начин коришћења посебног дела објекта	Врста терета	Опис терета односно ограничења и подаци о лицу на које се терет односно ограничење односи	Датум уписа	Трајање
			осн.	до.					
1	2	3	4	5				7	8
2108	2						ЗАВЕЛЕЖБА: Поднет је захтев за спровођење промене број 952-02-13-232-33992/2019 УПИС ЗАВЕЛЕЖБЕ- ЧЛ.23 НОВОГ ЗАКОНА	10.05.2019	

Напомена: Ово је извод из листа непокретности и не садржи податке о свим непокретностима са тог листа

06.09.2019

* 2. Број зграде на парцели

3. Евиденцијски број посебног дела објекта



РЕПУБЛИКА СРБИЈА

РЕПУБЛИЧКИ ГЕОДЕТСКИ ЗАВОД

Служба за катастар непокретности Раковица

27. Марта 43-45


Број: 953-1-150/2019

КОПИЈА КАТАСТАРСКОГ ПЛАНА

КО: Стара Раковица

Катастарска парцела број: 2108/2

Размера штампе: 1:500

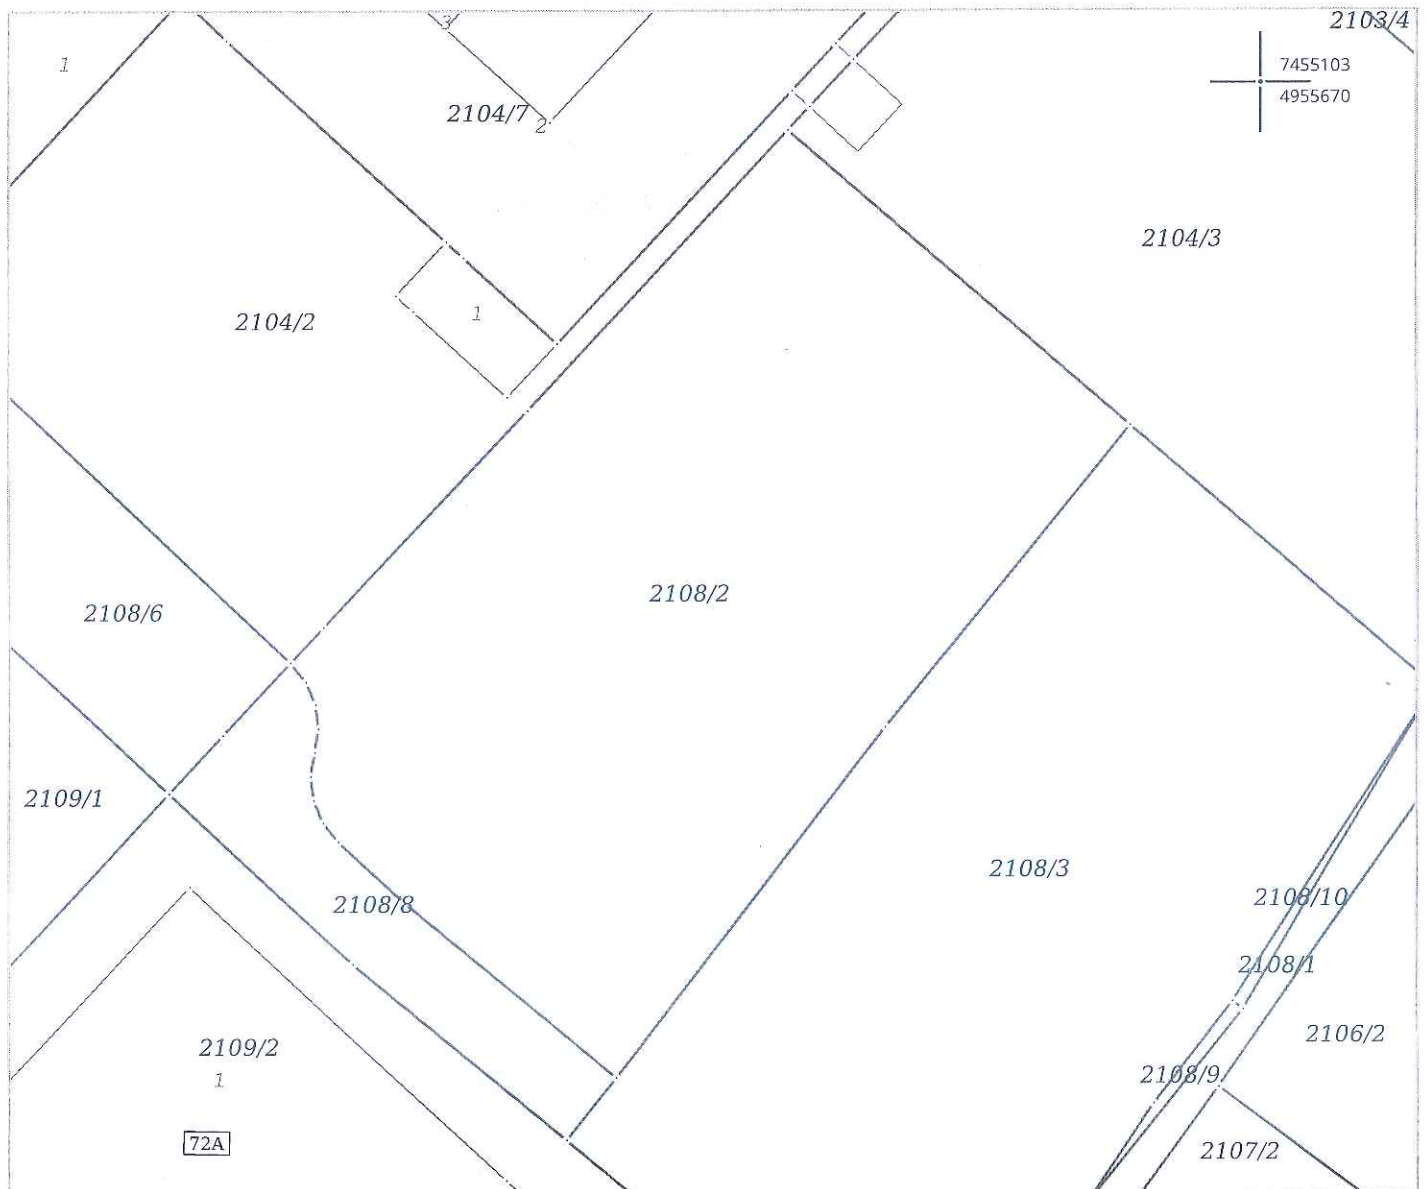

НАПОМЕНА: Такса за пружање услуга Завода наплаћена у складу са чланом 2156, Закона о РАТ, у износу од 1080.00 динара.

Датум и време издавања:
09.09.2019 године у 09:50

Овлашћено лице:

М.П. Светлана Недељковић, дипл. инж. геод.